


ГЕНЕРАЛЬНЫЙ ПЛАН ПРОЕКТИРУЕМОГО УЧАСТКА

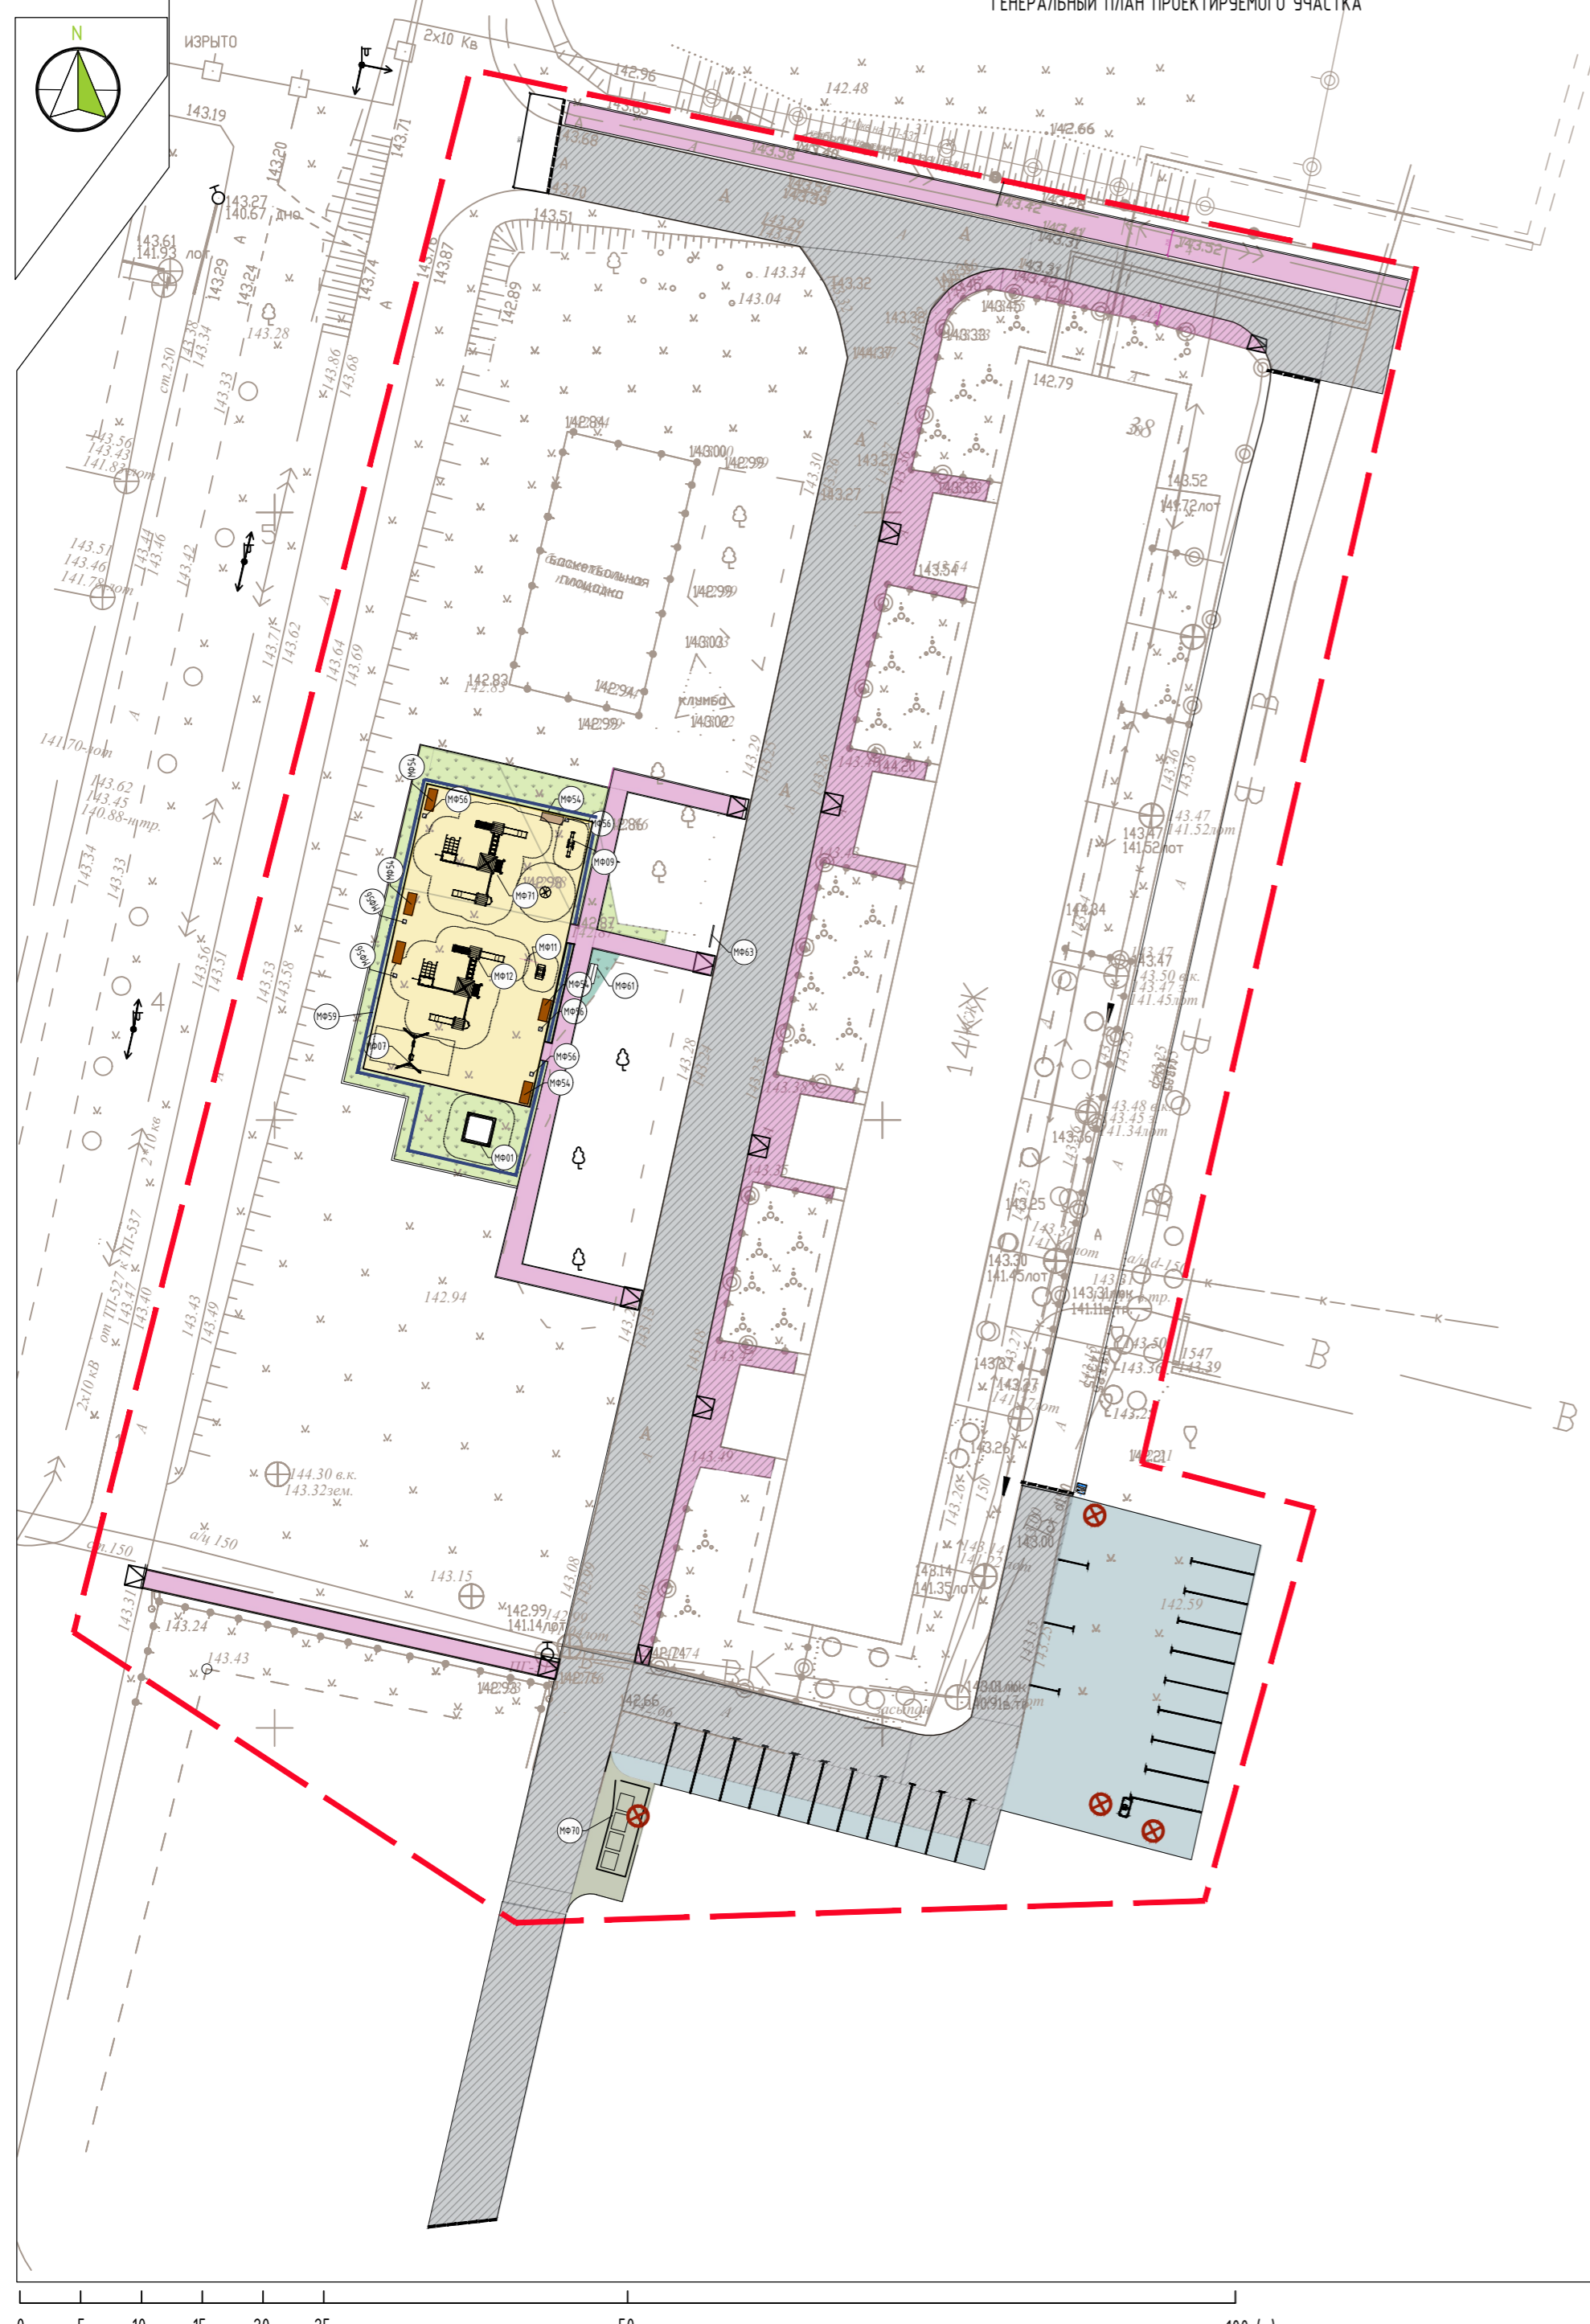

ВЕДОМОСТЬ МАЛЫХ АРХИТЕКТУРНЫХ ФОРМ И ПЕРЕНОСНЫХ ИЗДЕЛИЙ

9

Поз.	Обозначение	Наименование	Кол.	Примечание
1	МФ-01	Детская игровая песочница	1	
2	МФ-07	Качели	1	
4	МФ-09	Качели-балансир	1	
5	МФ-10	Карусель	1	
6	МФ-11	Качалка на пружине	1	
7	МФ-12	Детский игровой комплекс (7-14 лет)	1	
8	МФ-54	Лавочка со спинкой "SCANDIA" 1800x470x450h	6	
10	МФ-56	Урна "ULFA" 400x300x800h	6	
11	МФ-59	Ограждение газонное	96	
12	МФ-61	Информационный стенд 1	1	
13	МФ-63	Информационный стенд 3	1	
14	МФ-70	Контейнерная площадка для ТБО ("IDIS 03")	1	
16	МФ-71	Демонтаж игрового оборудования с последующим монтажом	1	

ВЕДОМОСТЬ ТРОТУАРОВ, ДОРОЖЕК И ПЛОЩАДОК

Поз.	Обозначение	Наименование	Площадь покрытия, М ²	Примечание
1		Устройство асфальтобетонного покрытия тротуаров	307	
2		Устройство резинового покрытия детской игровой площадки	338	
4		Устройство асфальтобетонного покрытия парковки	427	
5		Устройство асфальтобетонного покрытия контейнерной площадки	44	Уклон покрытия 5% в сторону проезжей части

СУБСИДИЯ

Поз.	Обозначение	Наименование	Площадь покрытия, М ²	Примечание
1		Ремонт внутридворового проезда, парковок	1672	
2		Ремонт тротуара (разрушение покрытия)	310	
3		Обустройство нового парковочного пространства, в рамках уширения	58	
4		Ремонт дорожного бортового камня (с использованием бк) 100.30.15	493	п.м.
5		Обустройство дорожного бортового камня 100.30.15	34	п.м
6		Регулирование высотного положения крышек колодцев-5 см	6	шт
7		Парковочные машиноместа	25	
8		Нарезка швов на асфальтобетоне	23	

УСЛОВНЫЕ ОБОЗНАЧЕНИЕ ЭЛЕМЕНТОВ

Поз.	Обозначение	Наименование	Ед.изм.	Кол-во
1		Граница проектирования		
2		Устройство понижения	ШТ.	10
3		Устройство ограждения	М.П.	96
4		Установка бортового камня (БР 100.20.8) в т.ч. ДИП и УСП	М.П.	360
		Установка бортового камня (БР 100.30.15) в т.ч. площадка для ТБО	М.П.	74
5		Контейнерная площадка "IDIS 03" (3.17x4,8)	ШТ.	1
6		Дорожный знак "Парковка для инвалидов" (точное место установки определяется рабочей группой)	ШТ.	1

УСЛОВНЫЕ ОБОЗНАЧЕНИЕ ЭЛЕМЕНТОВ ОЗЕЛЕНЕНИЯ

Поз.	Обозначение	Наименование	Ед.изм.	Кол-во
1		Устройство посевного газона	М ²	200
2		Устройство рулонного газона	М ²	150
3		Вырубка деревьев	ШТ.	10

ПРИМЕЧАНИЯ:
 1. Люк - высотная регулировка
 2. Произвести разбор существующего детского игрового оборудования (детская грка 3-7 лет) с последующим монтажом на резиновое покрытие.

Согласовано	
Взам. инв. N	
Подп. и дата	
Инв. N подл.	

2020.084.8300064.1190006660001/03.ПЗУ.

Комплексное благоустройство дворовой территории по адресу: мкр. Павлино, д. 38

Изм.	Кол.уч.	Лист	N док.	Подп.	Дата	Схема планировочной организации земельного участка	Стадия	Лист	Листов
Разраб.		Горбеев Т.			03.20		п	1	1
Проверил		Корниенко А.А.			03.20				
Н.контр		Волков А.Н.			03.20	Генеральный план благоустройства территории М1-500			
ГИП		Корниенко А.А.			03.20				