

Поз.	Обозначение	Наименование	Кол.	Примечание
1	МФ-01	Детская игровая песочница (3,1x3,0x2,1)	1	
2	МФ-07	Качели (3,4x2,1x2,6)	1	
3	МФ-09	Качели-балансир	1	
4	МФ-10	Карусель (0,9x0,9x1,22)	1	
5	МФ-11	Качалка на пружине	1	
6	МФ-12	Детский игровой комплекс (7-14 лет)	1	
7	МФ-54	Лавочка со спинкой "SCANDIA" 1800x470x450h	4	
8	МФ-56	Урна "ULFA" 400x300x800h	4	
9	МФ-59	Ограждение газонное	94	
10	МФ-61	Информационный стенд 1 (ДИП)	1	
11	МФ-63	Информационный стенд 3 (Губернаторский)	1	
12	МФ-64	Знак "Выгул собак запрещен"	1	
13	МФ-70	Контейнерная площадка для ТБО	1	

СУБСИДИЯ

Поз.	Обозначение	Наименование	Площадь покрытия, М <sup>2</sup>	Примечание
1		Ремонт внутридворового проезда, парковка	1690	
2		Ремонт тротуара (разрушение покрытия)	140	
3		Ремонт тротуара (полное разрушение)	107	
4		Нанесение разметки на парковочное место	2,32	4 м/м
5		Ремонт дорожного бортового камня (с изношенного б/к) 100.30.15 м.п.	345	п.м
6		Обустройство дорожного бортового камня 100.30.15, м.п.	29	п.м
7		Обустройство дорожного бортового камня 100.20.8	132	п.м
8		Регулирование высотного положения крышек колодезев-5 см	6	шт
9		Нарезка швов на асфальтобетоне	38	п.м

ВЕДОМОСТЬ ТРОТУАРОВ, ДОРОЖЕК И ПЛОЩАДОК

Поз.	Обозначение	Наименование	Площадь покрытия, М <sup>2</sup>	Примечание
1		Устройство асфальтобетонного покрытия проездов	52	
2		Устройство асфальтобетонного покрытия тротуаров	357	
3		Ремонт тротуара из плитки с заменой на а/б покрытие	71	
4		Устройство резинового покрытия детской игровой площадки RAL	198	
5		Устройство асфальтобетонного покрытия парковки	85	
6		Устройство асфальтобетонного покрытия контейнерной площадки	55	
7		Демонтаж плиточного покрытия тротуара	77	



УСЛОВНЫЕ ОБОЗНАЧЕНИЕ ЭЛЕМЕНТОВ

Поз.	Обозначение	Наименование	Ед.изм.	Кол-во
1		Граница проектирования		
2		Граница кадастра		
3		Устройство понижения	ШТ.	8
4		Устройство ограждения	М.П.	94
5		Установка бортового камня (БР 100.20.8) в т.ч. ДИП и УСП	п.м	555
		Установка бортового камня (БР 100.30.15)	п.м	50
6		Демонтаж бортового камня (БР 100.20.8)	п.м	157
7		Знак "Выгул собак запрещен"	ШТ.	1

УСЛОВНЫЕ ОБОЗНАЧЕНИЕ ЭЛЕМЕНТОВ ОЗЕЛЕНЕНИЯ

Поз.	Обозначение	Наименование	Ед.изм.	Кол-во
1		Устройство посевного газона	М <sup>2</sup>	200
2		Устройство рулонного газона	М <sup>2</sup>	240
3		Вырубка деревьев	ШТ.	9
4		Корчевка пней	ШТ.	9
5		Существующее дерево		

УЗЕЛ А  
М 1:20

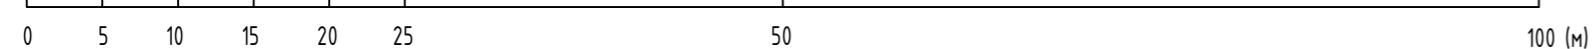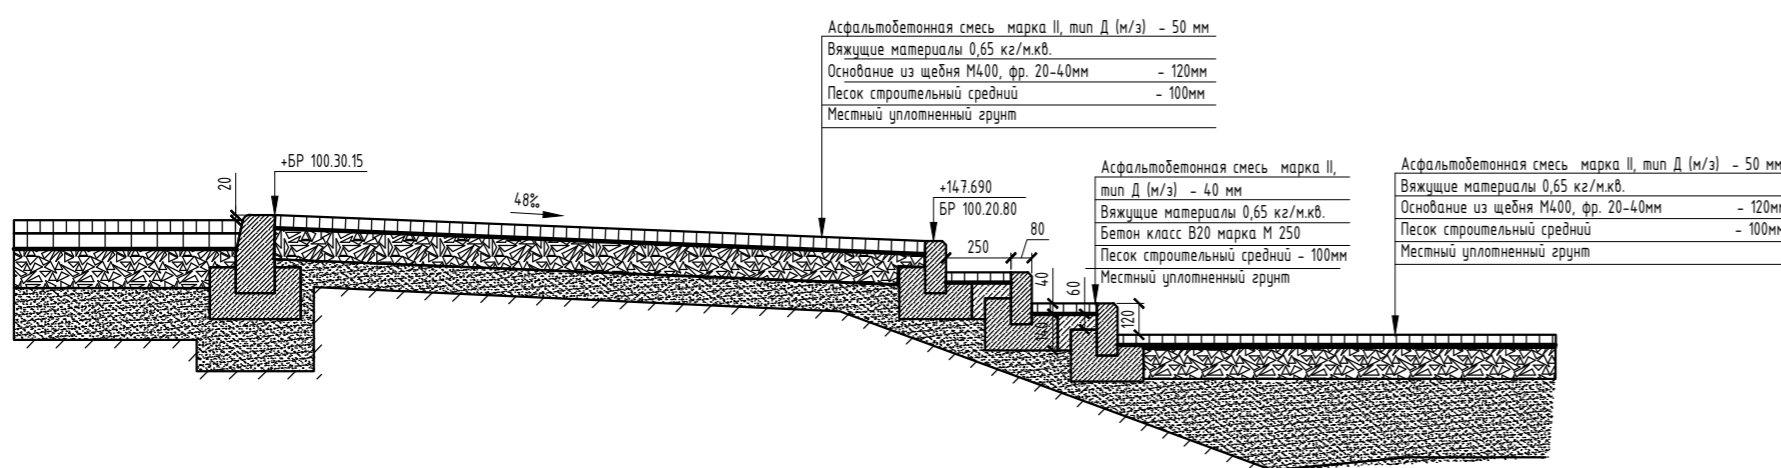

2020.084.8300064.1190006660001/03.ПЗУ.

Комплексное благоустройство дворовой территории по адресу: мкр. Керамик, Носовихинское ш., д. 6, 7, 8

Изм.	Кол.уч.	Лист	№ док.	Подп.	Дата	Схема планировочной организации земельного участка	Стадия	Лист	Листов
Разраб.		Горбеев Т.			03.02		Генеральный план благоустройства территории М1:500	п	1
Проверил		Корниенко А.А.			03.02				
Н.контр		Волков А.Н.			03.02	Генеральный план благоустройства территории М1:500			
ГИП		Корниенко А.А.			03.02				