

Поз.	Обозначение	Наименование	Кол.	Примечание
1	МФ-01	Детская игровая песочница	1	
2	МФ-07	Качели двойные	1	
3	МФ-09	Качели-балансир	1	
4	МФ-10	Карусель	1	
5	МФ-35	Детский игровой комплекс (7-14 лет)	1	
6	МФ-55	Лавочка без спинки "SCADI" 1800x470x450h	2	
7	МФ-56	Урна "ULFA" 400x300x800h	2	
8	МФ-59	Ограждение газонное	100	
9	МФ-61	Информационный стенд 1 (ДИП)	1	
10	МФ-63	Информационный стенд 3 (Губернаторский)	1	
11	МФ-66	Столбик антипарковочный	2	

ВЕДОМОСТЬ ТРОТУАРОВ, ДОРОЖЕК И ПЛОЩАДОК

Поз.	Обозначение	Наименование	Площадь покрытия, М²	Примечание
1		Ремонт мощения бетонной плиткой	6,0	
2		Устройство резинового покрытия детской игровой площадки	177,00	
3		Устройство асфальтобетонного покрытия парковки	158,00	

СУБСИДИЯ


Поз.	Обозначение	Наименование	Площадь покрытия, М²	Примечание
1		Ремонт внутридворового проезда, парковок	774	
2		Ремонт тротуара (разрушение покрытия)	199	
3		Ремонт тротуара (полное разрушение)	177	
4		Обустройство нового парковочного пространства, в рамках уширения	77	
5		Ремонт дорожного бортового камня (с изношенного бк) 100.30.15	223	п.м
6		Обустройство дорожного бортового камня 100.30.15	45	п.м
7		Регулирование высотного положения крышек колодцев-5 см	4	шт
8		Парковочные машиноместа	12	шт
9		Нарезка швов на асфальтобетоне	12	п.м

УСЛОВНЫЕ ОБОЗНАЧЕНИЕ ЭЛЕМЕНТОВ

УСЛОВНЫЕ ОБОЗНАЧЕНИЕ ЭЛЕМЕНТОВ ОЗЕЛЕНЕНИЯ

Поз.	Обозначение	Наименование	Ед.изм.	Кол-во	Поз.	Обозначение	Наименование	Ед.изм.	Кол-во
1		Граница проектирования			1		Устройство посевного газона	М²	240
2		Устройство ограждения	М.П.	100	2		Устройство рулонного газона	М²	80
3		Установка бортового камня (БР 100.20.8) в т.ч. ДИП и УСП	М.П.	86	3		Вырубка деревьев	ШТ.	5
		Установка бортового камня (БР 100.30.15)	М.П.	44					
4		Столбик антипарковочный	ШТ.	2					
5		Установка ИДН	шт	2					
6		Установка дорожного знака	шт	1					

ПРИМЕЧАНИЯ:
1. Выполнить высотную регулировку леек.

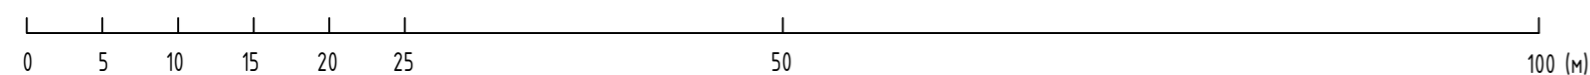

Согласовано

Взам. инв. N

Подл. и дата

Инв. N подл.

				2020.08483000641190006660001/03.ПЗУ.	
				Комплексное благоустройство дворовой территории по адресу: мкр. Керамик, ул. Свободы, д. 2	
Изм.	Кол.уч.	Лист	N док.	Подп.	Дата
Разраб.		Горбеев Т.			03.20
Проверил		Корниенко А.Н.			03.20
				Схема планировочной организации земельного участка	
		Стадия	Лист	Листов	
		п	1	1	
Н.контр	Волков А.Н.			03.20	
ГИП	Корниенко А.А.			03.20	
				Генеральный план благоустройства территории М1:500	