


Схема границ сервитута на кадастровом плане территории

Условный номер сервитута _____

Площадь сервитута 37 кв.м.

Обозначение характерных точек	Координаты, м		Обозначение характерных точек	Координаты, м		Обозначение характерных точек	Координаты, м	
	X	Y		X	Y		X	Y
1	2	3	1	2	3	1	2	3
1	468975,98	2214973,40	3	468978,77	2214968,84	1	468975,98	2214973,40
2	468978,55	2214965,66	4	468988,23	2214976,58	Система координат МСК-50, зона 2		

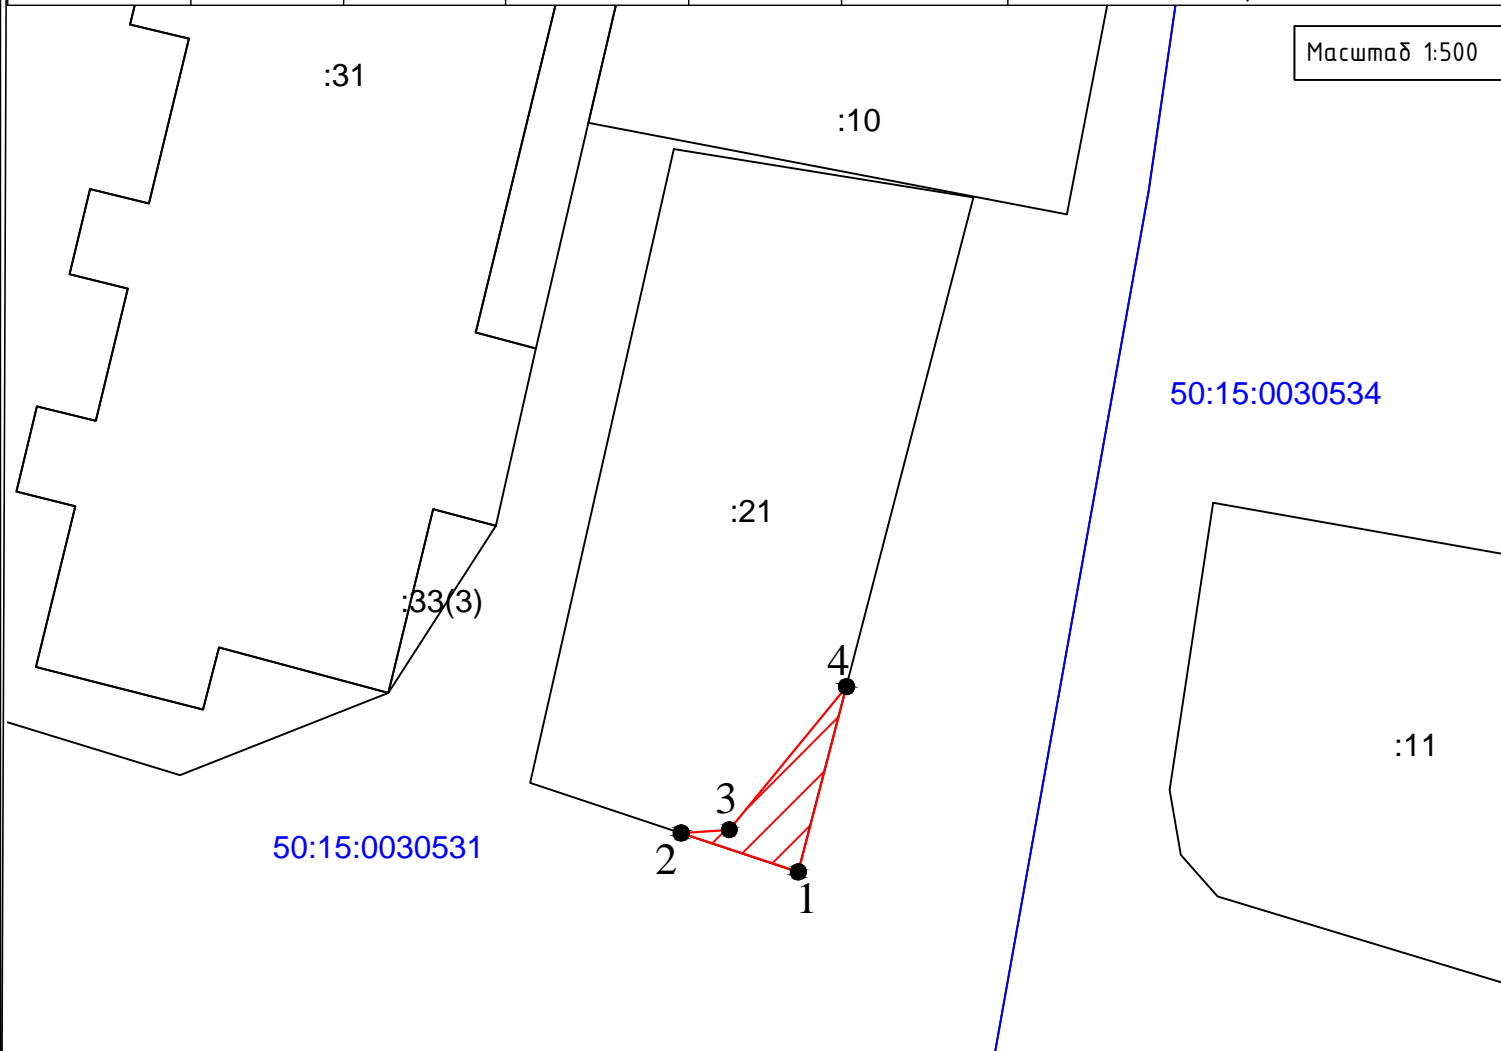

Условные обозначения:



- обозначение образуемого сервитута



- обозначение границы земельного участка, сведения о которой содержатся в Едином государственном реестре недвижимости



- обозначение границы кадастрового квартала

50:15:0030531

- обозначение номера кадастрового квартала

:21

- обозначение кадастрового номера земельного участка, сведения о котором содержатся в Едином государственном реестре недвижимости



- обозначение характерной точки границы, сведения о которой позволяют однозначно определить ее положение на местности

Обозначение характерных точек границ	Координаты. м	
	X	Y
1	468975.98	2214973.40
2	468978.55	2214965.66
3	468978.77	2214968.84
4	468988.23	2214976.58
1	468975.98	2214973.40